


44. Änderung als Berichtigung des Flächennutzungsplanes der Stadt Nortorf

(im Rahmen der Aufstellung des Bebauungsplanes Nr. 59
"Schülper Weg / Stadtbücherei")

Planzeichnung

M. 1:5000

Es gilt die BauNVO i.d.F. der Bekanntmachung vom 21.11.2017 (BGBl. I S.3786)

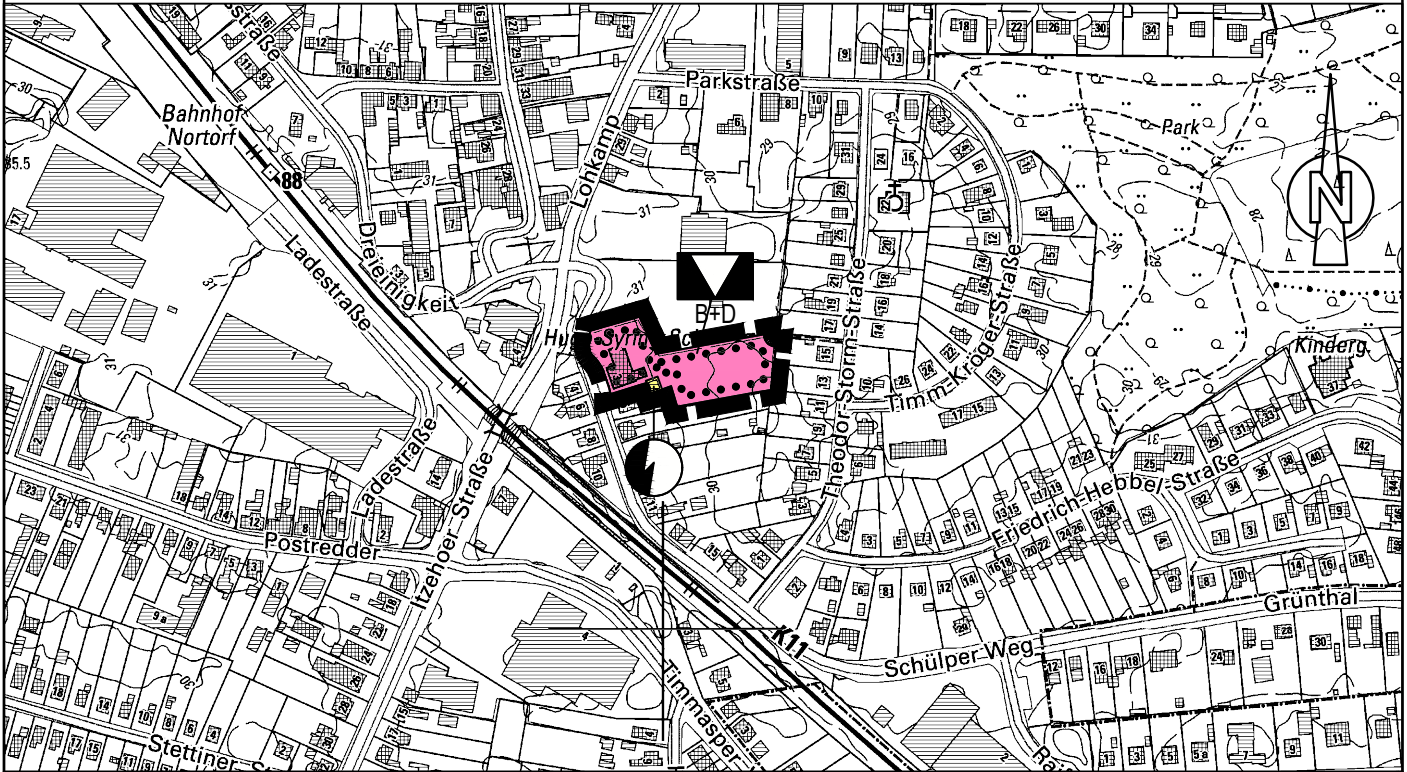


Planzeichen Erläuterungen

Darstellungen

Einrichtungen und Anlagen zur Versorgung mit Gütern und
Dienstleistungen des öffentlichen und privaten Bereichs, Flächen für
den Gemeinbedarf, Flächen für Sport und Spielanlagen

Rechtsgrundlagen

§ 5 Abs. 2 Nr. 2a BauGB

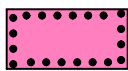

Fläche für den Gemeinbedarf



Kulturellen Zwecken dienende Gebäude und Einrichtungen
hier: Zentrum für Begegnung und Dienstleistung, Stadtbücherei

Flächen für Versorgungsanlagen, für die Abfallentsorgung und
Abwasserbeseitigung sowie für Ablagerungen;
Anlagen, Einrichtungen und sonstige Maßnahmen,
die dem Klimawandel entgegenwirken

§ 5 Abs. 2 Nr. 4 BauGB



Fläche für Versorgungsanlagen
hier: Elektrizität

Sonstige Planzeichen



Grenze des räumlichen Geltungsbereiches
der 44. Änderung des Flächennutzungsplanes

§ 5 Abs. 1 BauGB