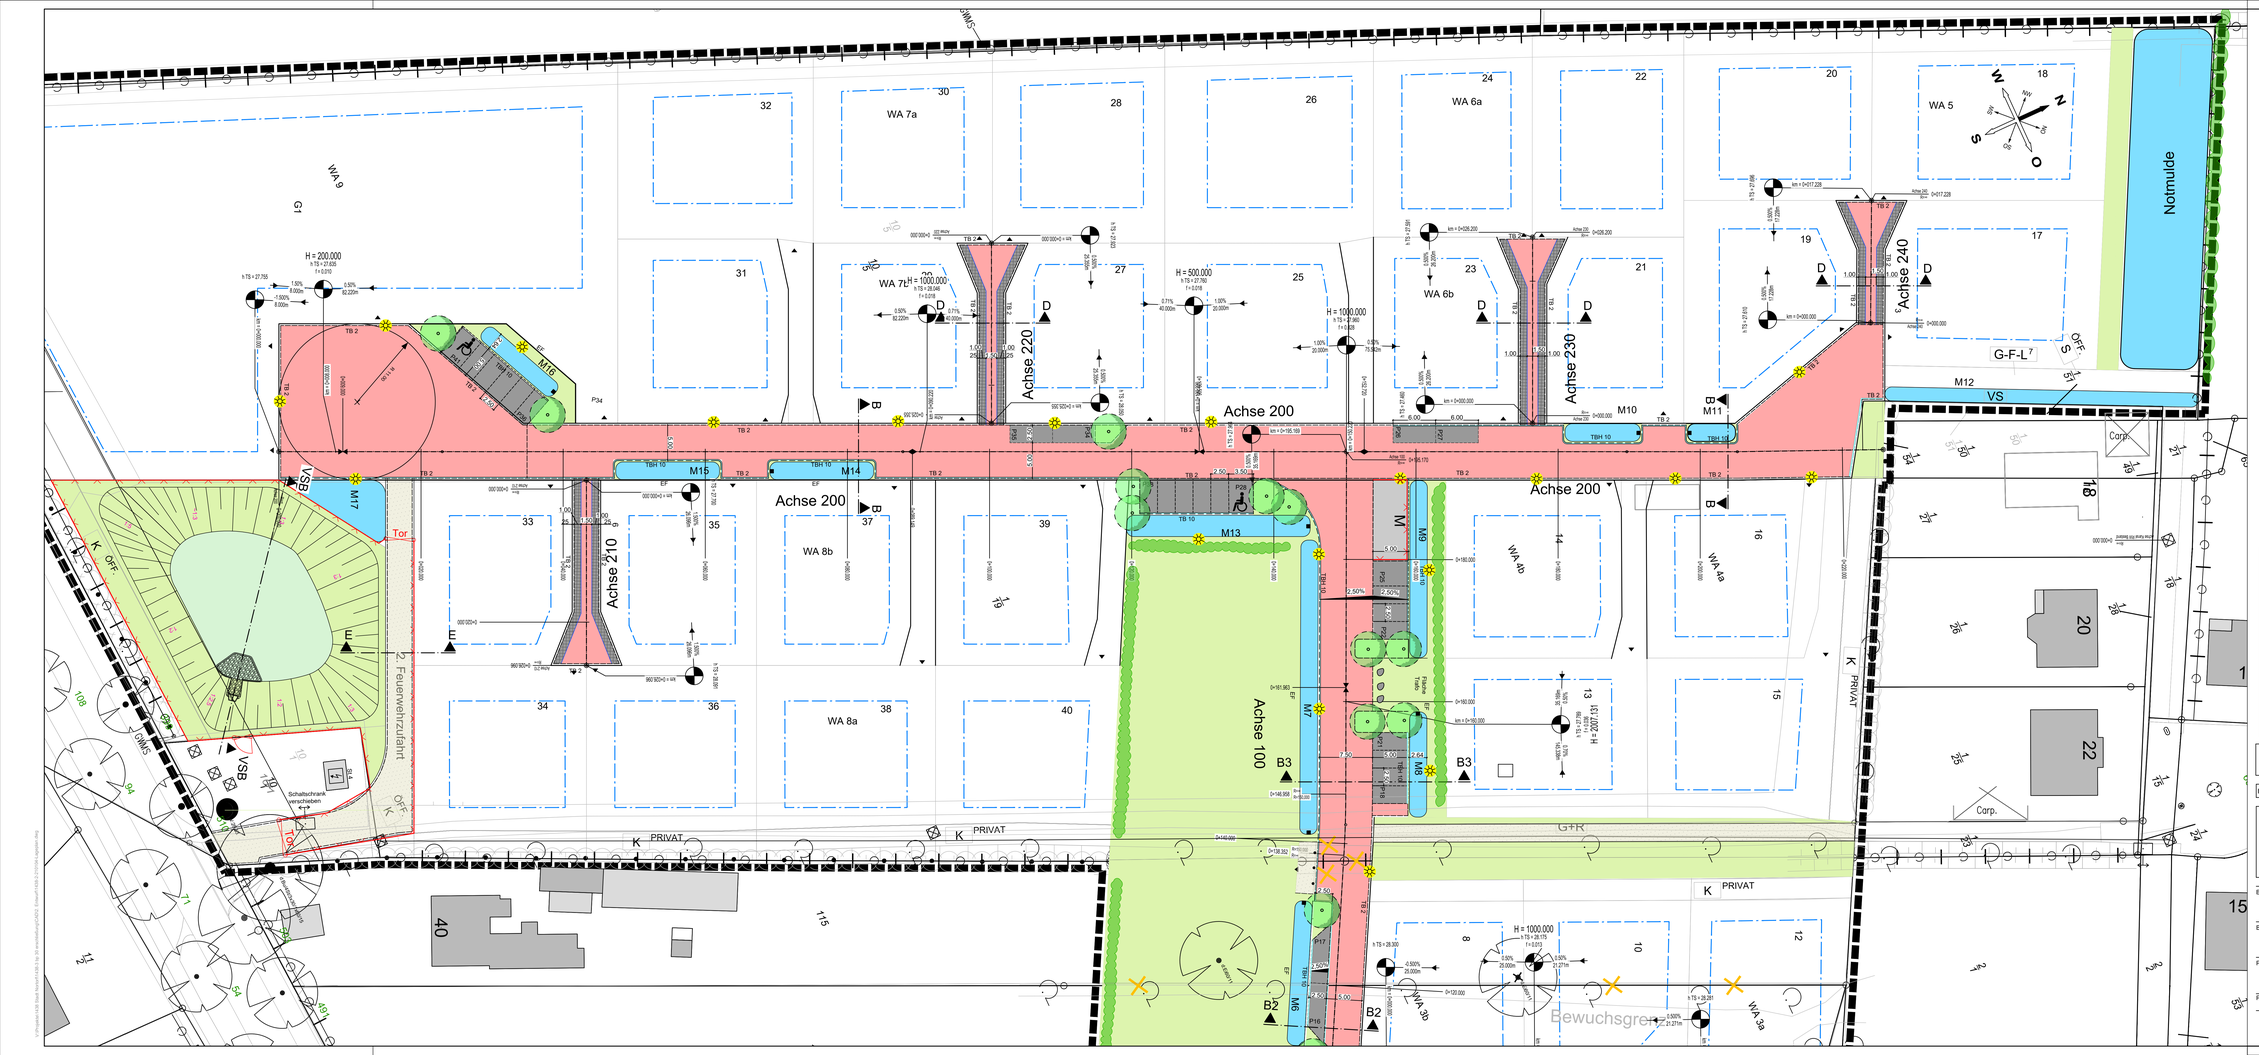

LEGENDE

- Straßenachse
- gepl. Baum
- Baum Bestand
- Gradientenhochpunkt
- Gradiententiefpunkt
- gepl. Zaun (Stabgitter)
- gepl. Hecke
- Neigungsbrechpunkt
- gepl. Straßenablauf / Rinne
- gepl. Fahrbahn Asphaltdecke
- gepl. Parken Betonrechteckpflaster anthrazit 30 x 15 cm
- gepl. Fahrbahn Betonrechteckpflaster rot-bunt 30 x 15 cm
- gepl. wassergebundene Fläche
- gepl. Schotterrasen
- gepl. Grünfläche
- gepl. Grundstücksnummer
- gepl. Baugrenzen nur nachrichtlich dargestellt
  Es haben ausschließlich die Baugrenzen der B-Plan Satzung Gültigkeit
- Rückbau
- B-Plan Grenze
- gepl. Mulde

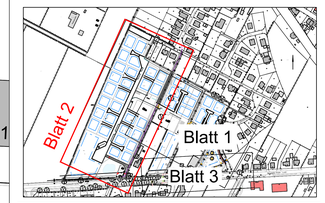

PLANUNGSGRUNDLAGEN:
Bestandsplan 21.06.2019 Torresin & Partner GmbH, Schülper Gang 1 24589 Nortorf
(Gemeinde Nortorf, Gemarkung Nortorf, Flur 541)

BEARB.: 08/20 Gaser / Kloc	GEZ.: 08/20 Grühl	GEPR.: 08/20 Keck

ZEICHNUNGS-NR.: 1438-3 / 2240050B
ANLAGE NR.: 6.2
KOORDINATENSYSTEM: Gauß-Krüger-System
HÖHENSYSTEM: NHN
ABMESSUNGEN: 1400mm x 594mm

BN Umwelt GmbH
ZUR BINNENDÜNE 4
25524 BREITENBURG
Tel.: 04821/8969-0
Fax: 04821/8969-33
info@bn-umwelt.de

BAUHERR: STADT NORTORF

BAUVORHABEN: ERSCHLIESSUNG B-PLAN NR.30

PLANINHALT: LAGEPLAN STRASSENBAU BLATT 2

MASSTAB: 1:250

PLANUNGSSTAND: ENTWURF

AUFGESTELLT: BREITENBURG, DEN 12.01.2021