

# **Anlage 4 von 8**

## **Lagepläne**

### **Variante 1:**

**Errichtung des Verwaltungsgebäudes**

### **Variante 2:**

**Fortfall des Verwaltungsgebäudes,  
Ersatz durch Lärmschutzwand**

**zum Gutachten**

**16-142\_LP**

**vom 15.05.2017**

**GUTACHTEN**

**- Lärmschutz / Erweiterung Zentrallager BA04**

**ALDI IMV GmbH & Co. KG**


**Timmasper Weg 28**

**24589 Nortorf**

**Unsere Projekt-Nr.: 075-13L**

Lageplan [ V1 mit Verwaltung ]


M 1: 3117

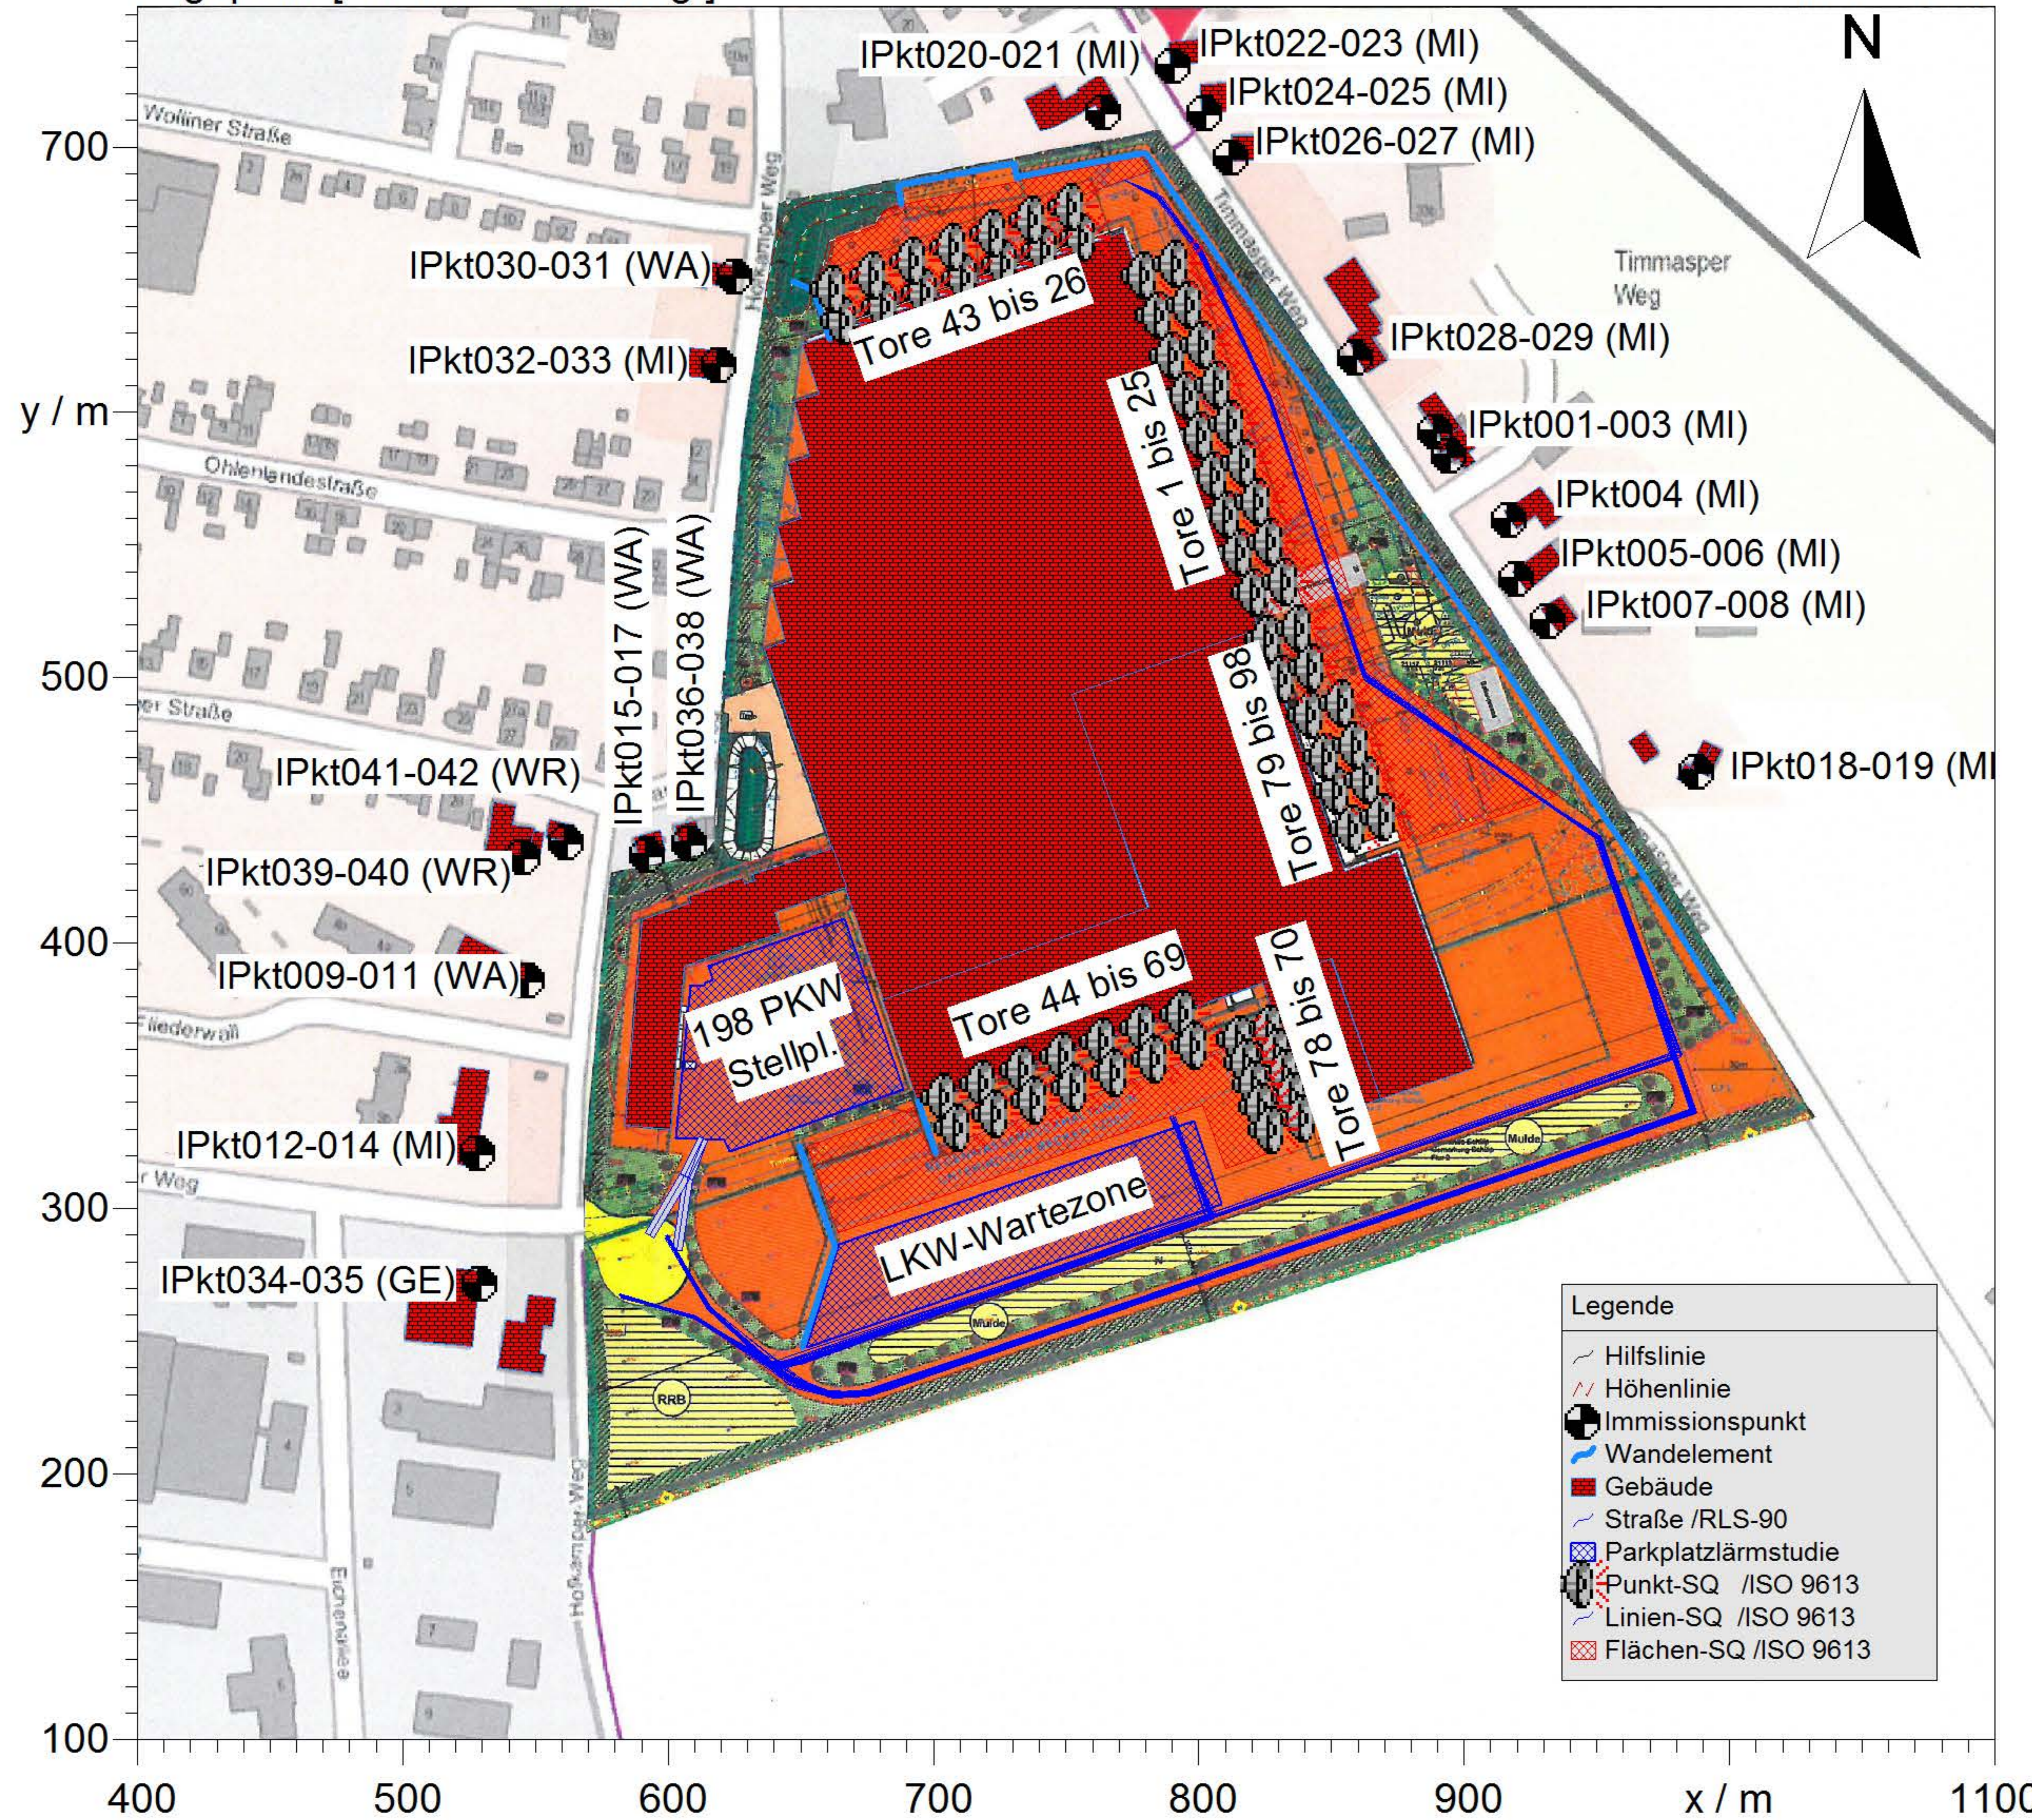

Firma: Ing.-Büro Henrich  
 Bearbeiter: Henrich / Schleking  
 Projekt: Erweiterung ALDI  
 Anlage: Zentrallager Nortorf  
 Timmasper Weg 28  
 24589 Nortorf  
 Anlage zum Gutachten  
 16-142\_LP  
 Proj.-Nr.: 075-13L

Lageplan [ V2 LSW anstatt Buero ]

M 1: 3117

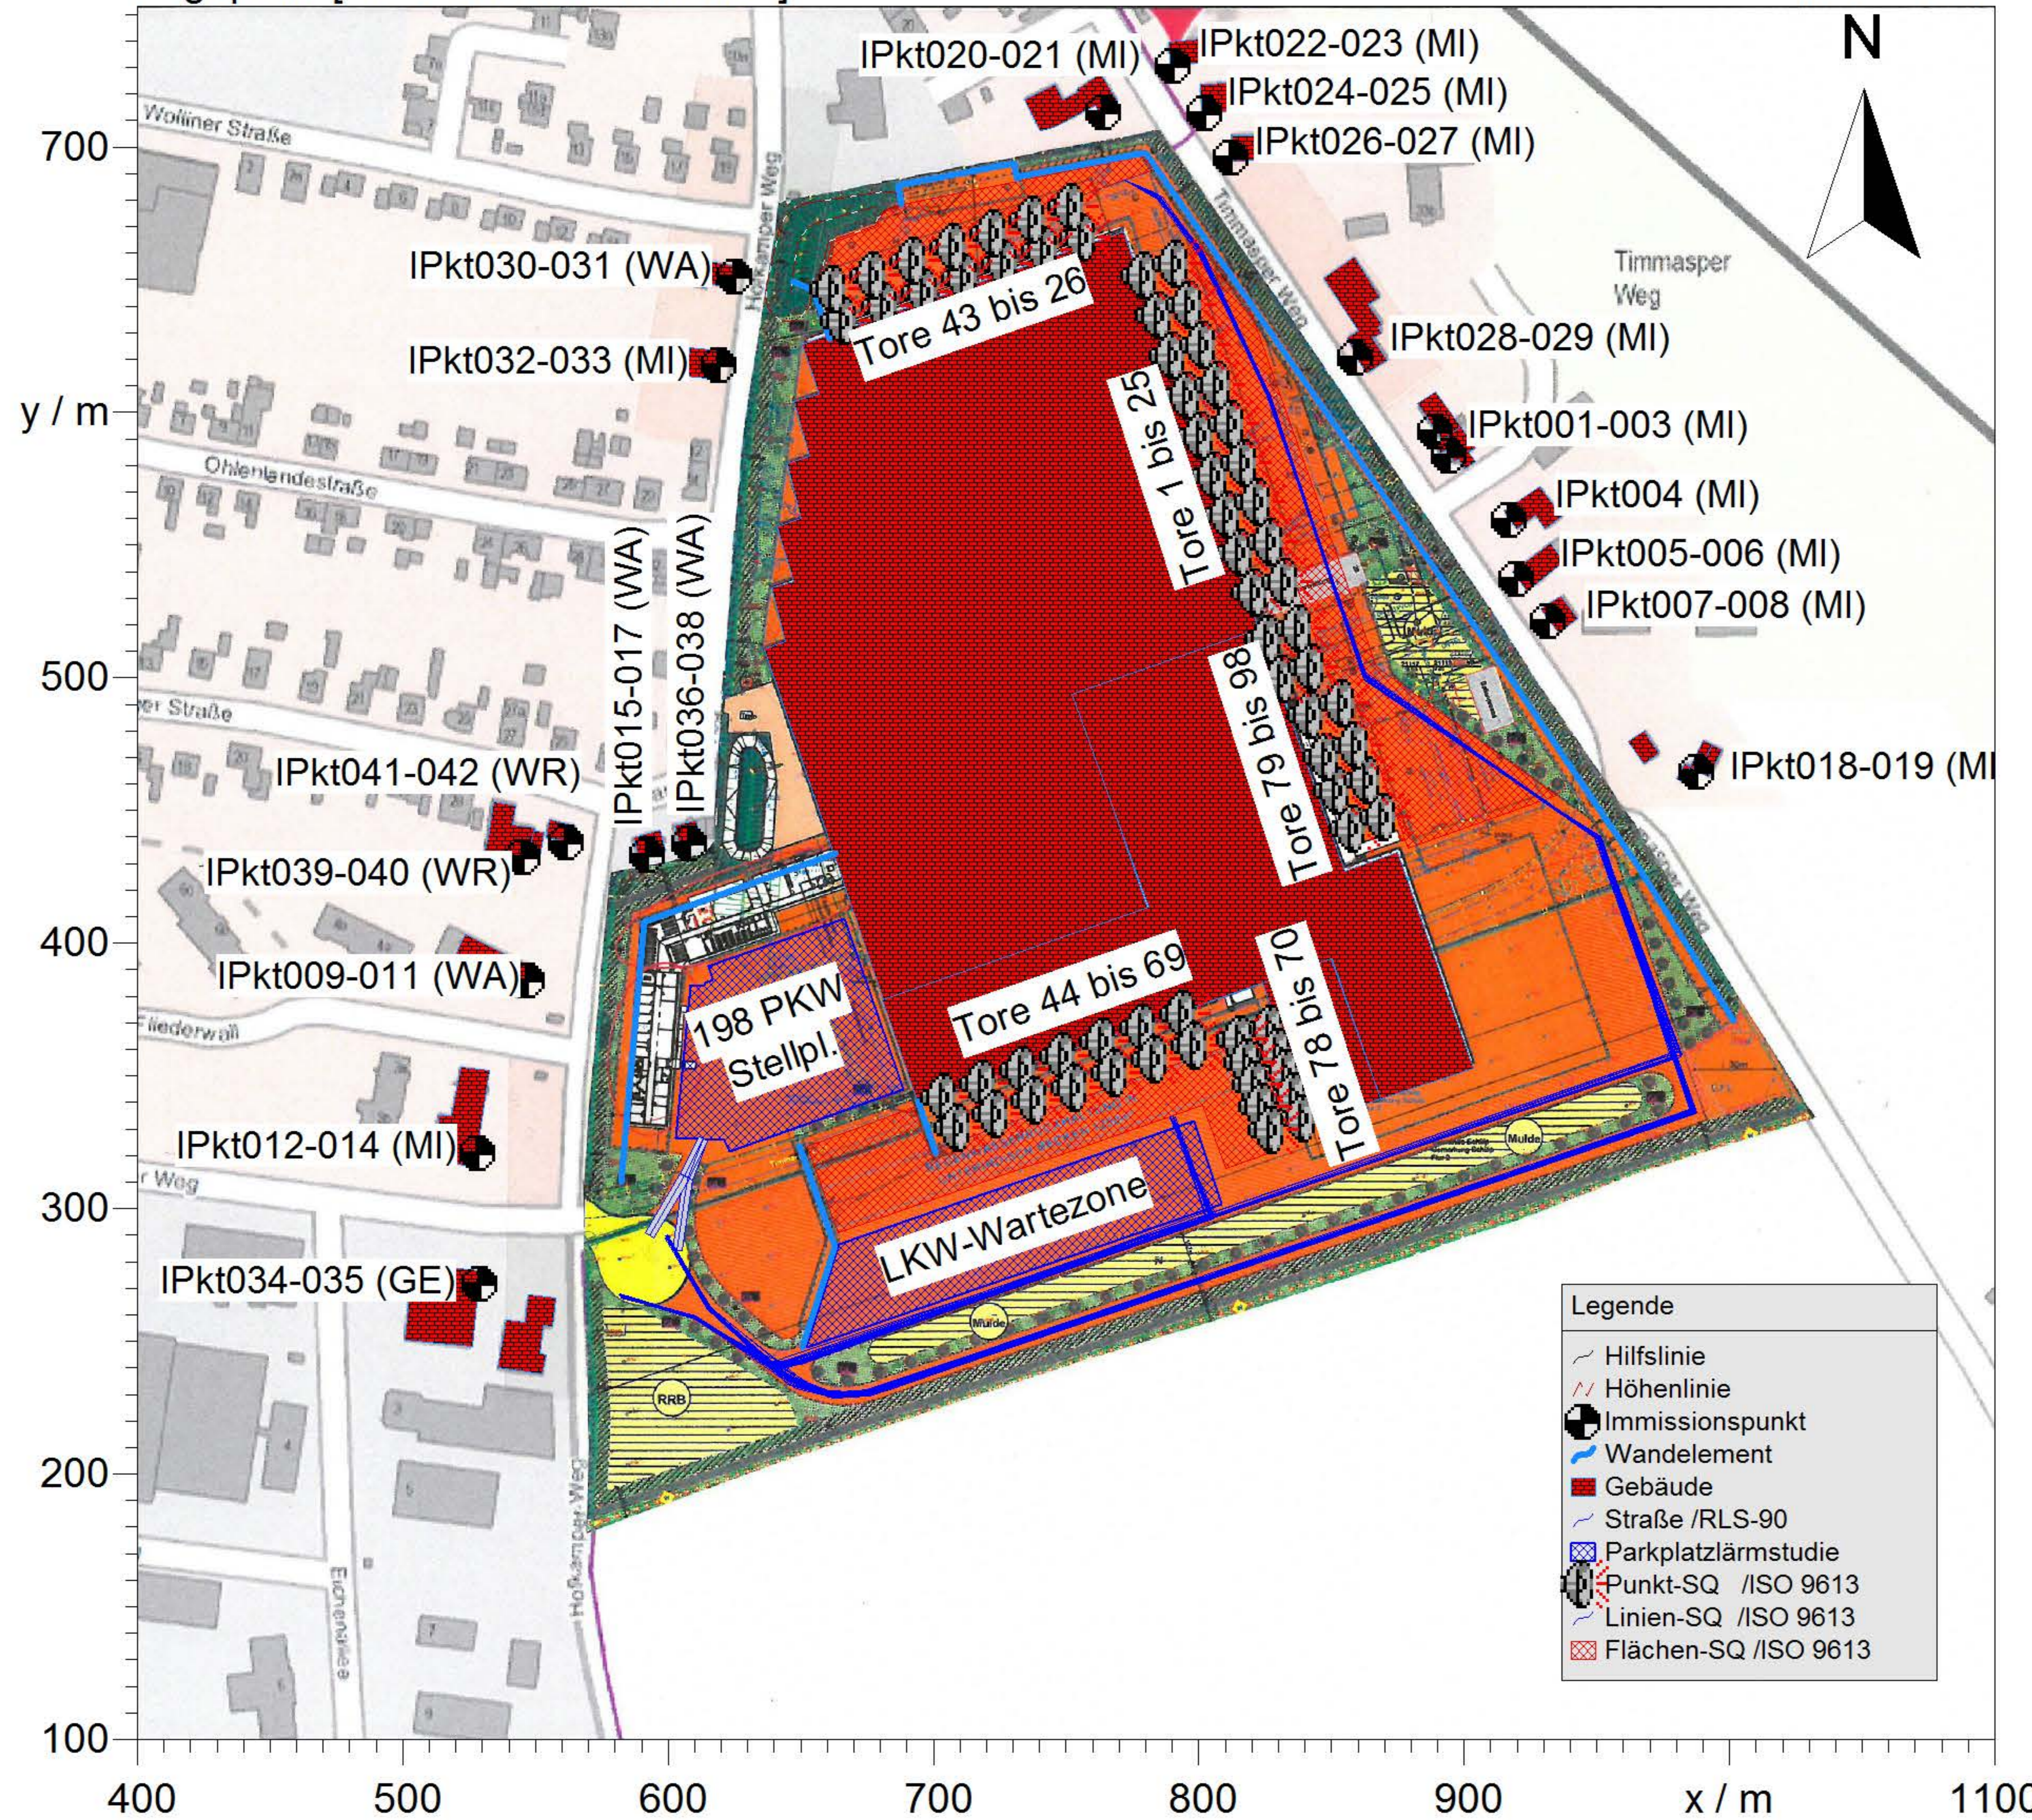

Firma: Ing.-Büro Henrich  
 Bearbeiter: Henrich / Schleking  
 Projekt: Erweiterung ALDI  
 Anlage: Zentrallager Nortorf  
 Timmasper Weg 28  
 24589 Nortorf  
 Anlage zum Gutachten  
 16-142\_LP  
 Proj.-Nr.: 075-13L